


TLOCRT KATA

MJ 1:100

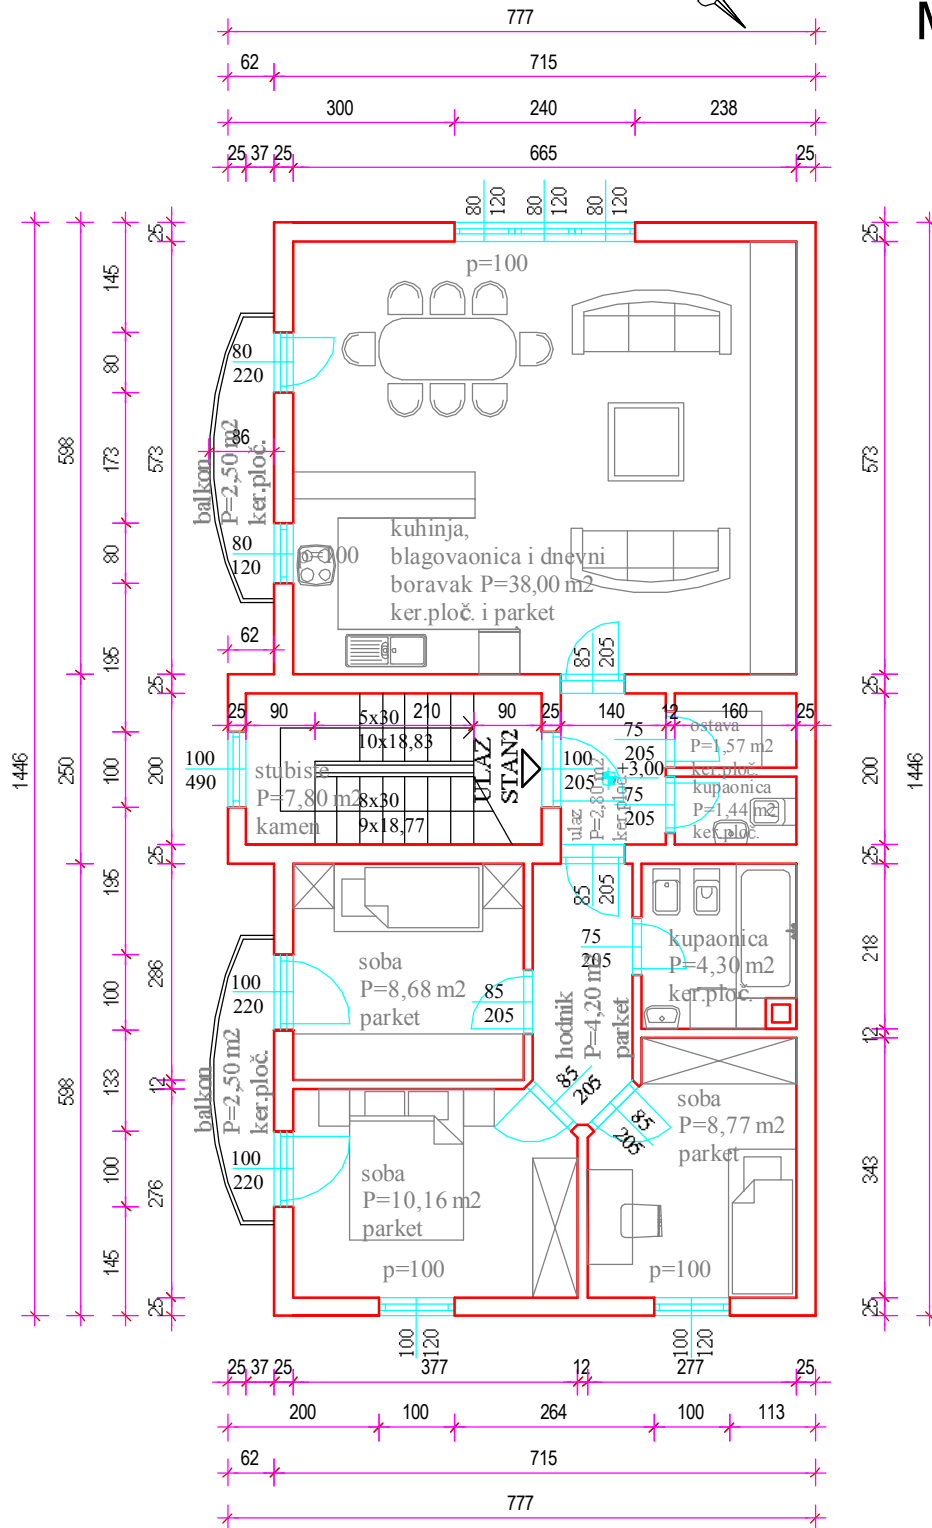

GPZ-PROJEKT d.o.o.

Oznaka projekta:
42/2007

Investitor:
EURO - TRADE SPORT d.o.o., za trgovinu i usluge,
Koturaška 53/III, Zagreb.

Datum:
svibanj 2007

Gradjevina:
OBITELJSKA KUĆA oznake OK1
k.o. Domaslovec

Mjerilo:
1:100

Sadržaj nacрта:
TLOCRT KATA

Oznaka nacрта:
5

Glavni projektant:
RENATA TRESELJ d.i.g.

Projektant:
ANA KELEMIN d.i.a.