


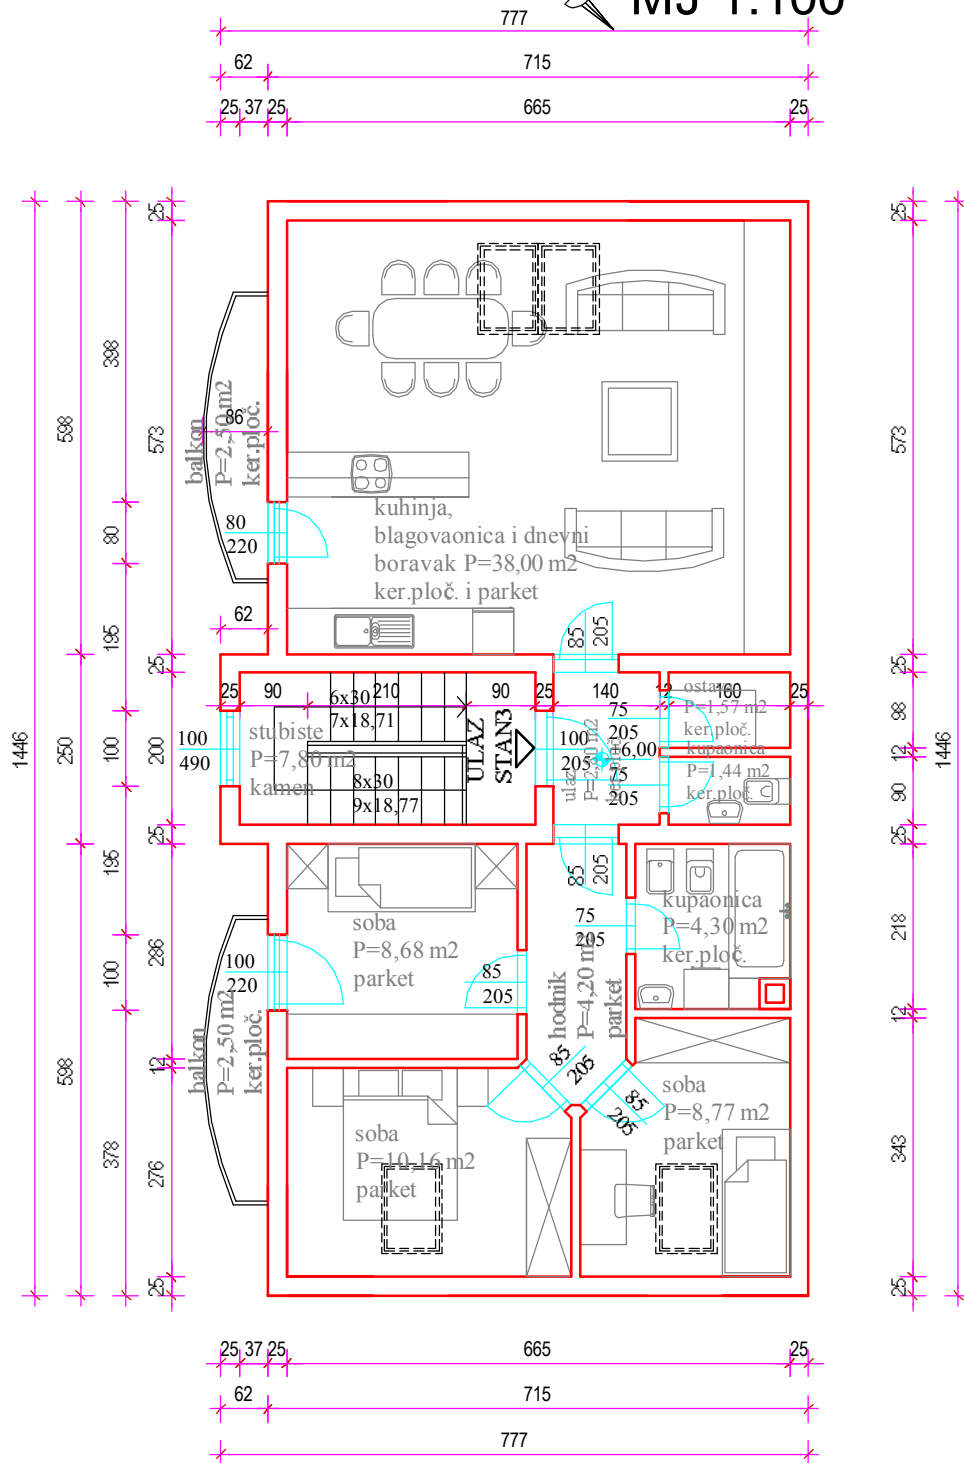

# TLOCRT POTKROVLJA MJ 1:100



**GPZ-PROJEKT d.o.o.**

Oznaka projekta:  
42/2007

Investitor:  
EURO - TRADE SPORT d.o.o., za trgovinu i usluge,  
Koturaška 53/III, Zagreb.

Datum:  
svibanj 2007

Građevina:  
OBITELJSKA KUĆA oznake OK1  
k.o. Domaslovec

Mjerilo:  
1:100

Sadržaj nacрта:  
TLOCRT POTKROVLJA

Oznaka nacрта:  
6

Glavni projektant:  
RENATA TRESELJ d.i.g.

Projektant:  
ANA KELEMIN d.i.a.