TLOCRT POTKROVLJA
MJ 1:100

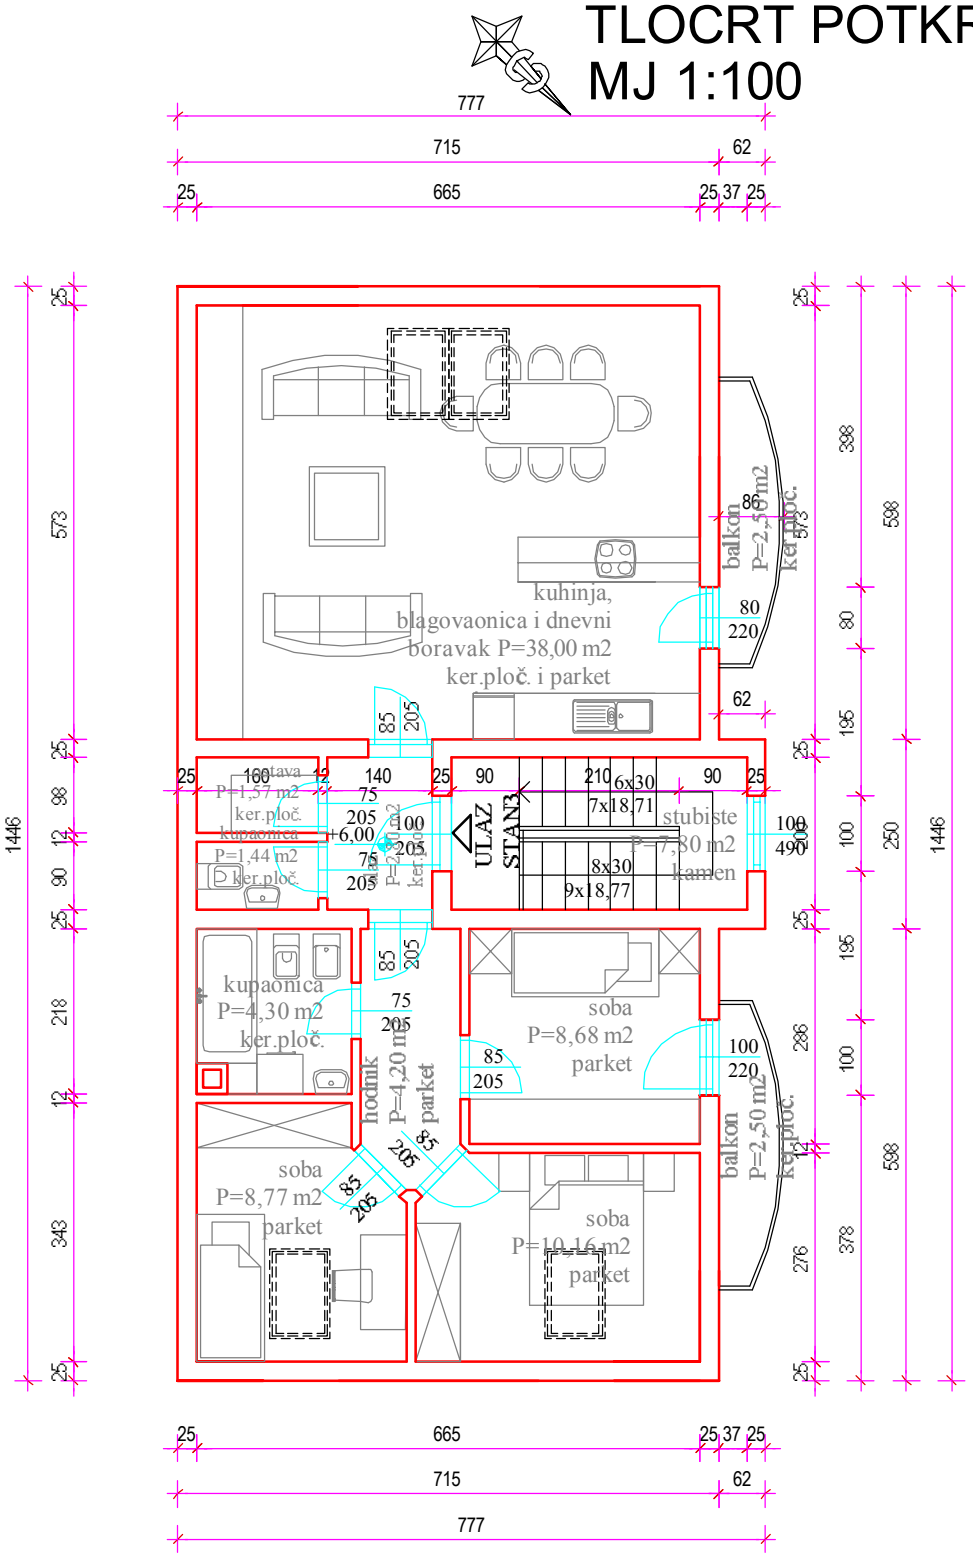

GPZ-PROJEKT d.o.o.			Oznaka projekta: 43/2007
Investitor:	EURO - TRADE SPORT d.o.o., za trgovinu i usluge, Koturaška 53/III, Zagreb.		Datum: svibanj 2007
Građevina:	OBITELJSKA KUĆA oznake OK2 k.o. Domaslovec		Mjerilo: 1:100
Sadržaj nacrta:	TLOCRT POTKROVLJA		Oznaka nacrta: 6
Glavni projektant: RENATA TRESELJ d. i. g.		Projektant: ANA KELEMIN d. i. a.	